



КАРТА ПЛАНИРОВОЧНОЙ СТРУКТУРЫ ТЕРРИТОРИИ С ОТОБРАЖЕНИЕМ ГРАНИЦ ЭЛЕМЕНТОВ ПЛАНИРОВОЧНОЙ СТРУКТУРЫ ТЕРРИТОРИИ ЖИЛОЙ ЗАСТРОЙКИ, РАСПОЛОЖЕННОЙ ПО УЛ. КОЛЬЦОВА В АЛЕКСАНДРО-ДОНСКОМ СЕЛЬСКОМ ПОСЕЛЕНИИ ПАВЛОВСКОГО МУНИЦИПАЛЬНОГО РАЙОНА ВОРОНЕЖСКОЙ ОБЛАСТИ
М 1:5000.

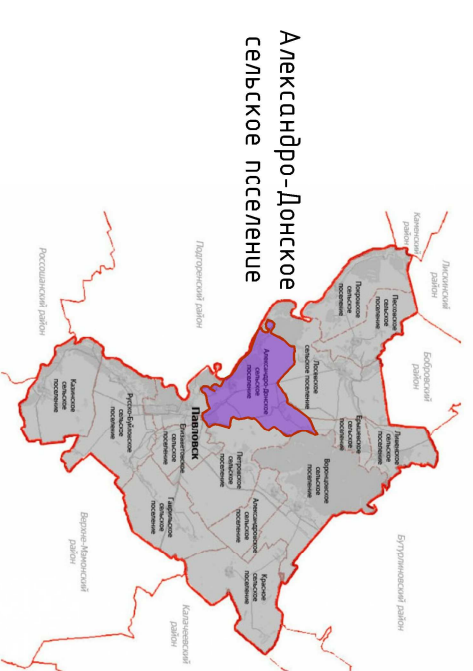

Условные обозначения

- граница населенных пунктов и муниципальных районов
- граница планируемой территории проекта планировки

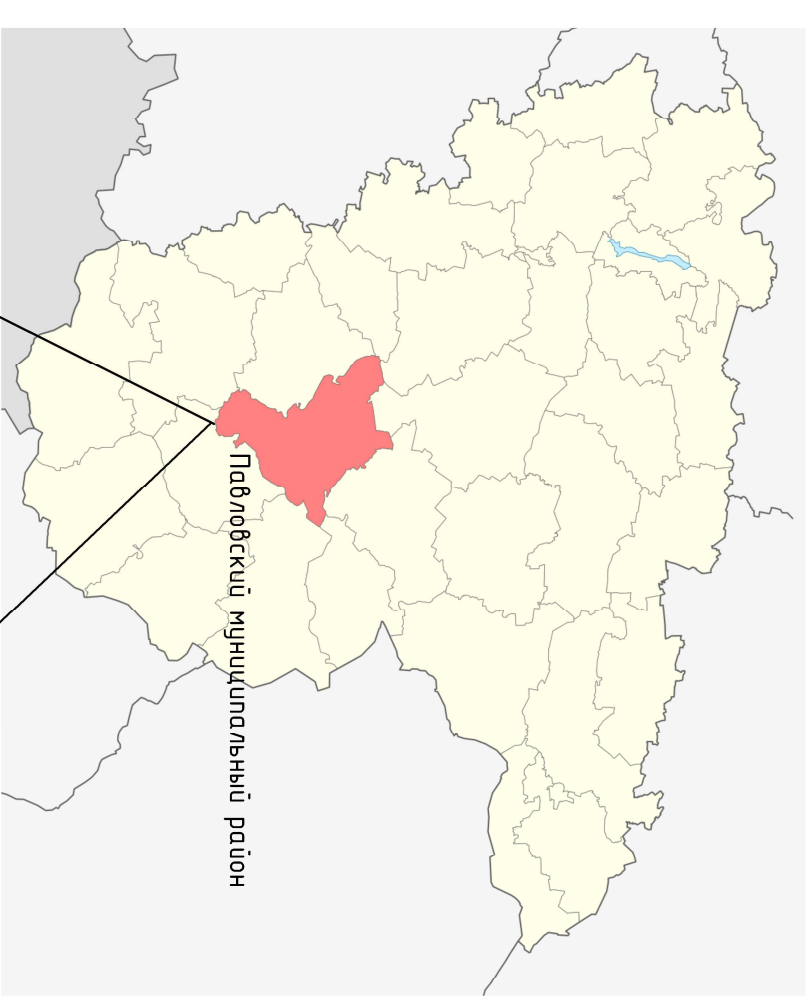

				Заказчик: ООО "СЦ "ЭП-Павловский"		
				Территория, расположенная по ул. Кольцова в кадастровом квартале 36:20:5900009 в Александро-Донском сельском поселении Павловского муниципального района Воронежской области		
Проект планировки территории				Стадия	Лист	Листов
				ППТ	1	5
Изм.	Кол.ч.	Лист	№док.	Подп.	Дата	
Директор		Емельянов А.В.				
Проверил		Алексева О.В.				
Разработал		Гошко Ю.А.				
Карта планировочной структуры территории с отображением границ элементов планировочной структуры М1:5000				ИИН 36221010903 Гошко Ю.А.		