

ОБЩЕСТВО С ОГРАНИЧЕННОЙ ОТВЕТСТВЕННОСТЬЮ
"ОТДЕЛ КАПИТАЛЬНОГО СТРОИТЕЛЬСТВА"
Г.БУТУРЛИНОВКА, ВОРОНЕЖСКАЯ ОБЛАСТЬ

ПРОЕКТ

Ремонтobelиска погибшим воинам и благоустройство прилегающей территории по адресу:
Воронежская область, Павловский район, с.Александровка Донская, южная часть
кадастрового квартала 36:20:0600006

Заказчик – Администрация Александро-Донского сельского поселения Павловского
муниципального района, Воронежской области.

2020

Ведомость рабочих чертежей основного комплекта

Лист	Наименование	Примечание
1	Общие данные. Пояснительная записка	
2	Ситуационный план	
3	Эскизное решение благоустройства	
4	План на отметке 0.00	
5	Фасад	
6	Фасад	
7	Перспектива фронтальная и угловая	

ПОЯСНИТЕЛЬНАЯ ЗАПИСКА

Характеристика существующего положения.

Памятник, расположенный по адресу: Воронежская область, Павловский район, с.Александровка Донская, существует около 50 лет. Представляет собой сооружение сложной формы, выполненное из кирпича, а фигура воинов из армированного гипса, окрашено. В разные годы проводились косметические ремонтные работы: ремонт декоративных элементов, окраска фасадов памятника, технологии и сроки ремонтов не установлены. Визуальное обследование памятника выявило: практически все сооружение имеет механические дефекты: большие трещины, отсутствие частей памятника, и находится в недопустимом физическом и эстетическом состоянии.

Архитектурно-планировочное решение.

В связи с вышеизложенным, было принято решение о ремонте существующего памятника с возведением нового. Проектируемый памятник представляет из себя сооружение прямоугольной формы, с размерами в плане 9,2мх1,2м. Это кирпичная стена толщиной 0,5м, с вертикальным армированием арматурой АIII ϕ 16, высотой 1,8 м, а шириной 12 м. Облицована плитой гранит керамический 60х60х10. Также на лицевом фасаде размещены таблички с именами погибших односельчан в годы второй мировой войны". Рядом находится постамент, на нем размещена скульптура двух солдат и надпись "Слава погибшим воинам 1941-1945". Пространство вокруг памятника, площадью 654,8 кв.м., выложено тротуарной плиткой.

Характеристика основных строительных материалов и конструкций, применяемых при строительстве:

- памятник - облицованный плитой гранит керамический 600х600х10, ГОСТ Р 57141-2016, цвет RAL 040 70 20 и RAL118 76 61
- Скульптура, размером 3200х5000 - изготовление скульптуры;
- буквы, высотой 30см - гравировка;
- таблички, размером 1000х530 - плиты гранитные;
- мощение вокруг памятника - тротуарная плитка 200х100х60, ГОСТ 17608-91;

ОБЩИЕ ДАННЫЕ

Архитектурно-строительная часть проекта "Ремонт обелиска погибшим воинам и благоустройство прилегающей территории по адресу: Воронежская область, Павловский район, с.Александровка Донская, южная часть кадастрового квартала 36:20:0600006" выполнена на основании задания на проектирование заказчика: Администрация Александровского Донского сельского поселения Павловского муниципального района, Воронежской области. Район строительства II со следующими характеристиками:

- Расчетная температура наружного воздуха минус 26С⁰.
- Скоростной напор ветра 30 кгс/м²
- Вес снегового покрова 100 кгс/м²
- Сейсмичность района до 6 баллов по шкале Рихтера.

Принятые в проекте конструкции, материалы и изделия не патентоспособны, так как являются проектной переработкой известных решений и обладают патентной чистотой в отношении СНГ. Технические решения, принятые в проекте соответствуют требованиям экологических, санитарно-гигиенических, взрывобезопасных, противопожарных и других норм, действующих на территории РФ, и обеспечивают безопасную для жизни и здоровья людей эксплуатацию объекта при соблюдении предусмотренных проектом мероприятий.

Работы выполнять в соответствии с требованиями:

СП 71.13330.2017 Изоляционные и отделочные покрытия(актуализированная редакция СНиП 3.04.01-87).
СП 72.13330.2016 Защита строительных конструкций и сооружений от коррозии. (актуализированная редакция СНиП 3.04.03-85).

Свидетельство СРО П-174-01102012 № 305 от 27 "мая" 2014 года.

Инв. № 03/146

						03 /32		
						Ремонт обелиска погибшим воинам и благоустройство прилегающей территории по адресу: Воронежская область, Павловский район, с.Александровка Донская, южная часть кадастрового квартала 36:20:0600006		
Изм.	Кол. уч.	Лист	№ док.	Подп.	Дата	Стадия	Лист	Листов
						ЭП	1	7
Директор Туркин В.В. Гл.Инженер Деев А.А. Выполнил Вышкварка						Общие данные. Пояснительная записка		
Заказчик - Администрация Александровского сельского поселения Павловского муниципального района, Воронежской области.						ООО "Отдел капитального строительства"		

Формат А3

Согласовано

Взам. инв. №

Подпись и дата

Инв. № подл.

СИТУАЦИОННЫЙ ПЛАН

Воронежская область, Павловский район, с.Александровка Донская М 1:10000



Условные обозначения:



Место расположения обелиска
погибшим войнам

Выписка из публичной кадастровой карты 36:20:06:00006:116

Выписка из публичной кадастровой карты 36:20:06:00006:116



Свидетельство СРО П-174-01102012 № 305 от 27 "мая" 2014 года.

Инв. № 03/146

						03 / 32			
						Ремонт обелиска погибшим войнам и благоустройство прилегающей территории по адресу: Воронежская область, Павловский район, с.Александровка Донская, южная часть кадастрового квартала 36:20:0600006			
Изм.	Кол. уч.	Лист	№ док.	Подп.	Дата	Ситуационный план	Стадия	Лист	Листов
							ЭП	2	7
Директор	Туркин В.В.						Заказчик - Администрация Алекса́ндро-Донского сельского поселения Павловского муниципального района, Воронежской области.		
Гл.Инженер	Деев А.А.					000 "Отдел капитального строительства"			
Выполнил	Вышкварка								

Формат А3



Согласовано

Взам. инв. №

Подпись и дата

Инв. № подл.

ЭСКИЗНОЕ РЕШЕНИЕ БЛАГОУСТРОЙСТВА М 1:200

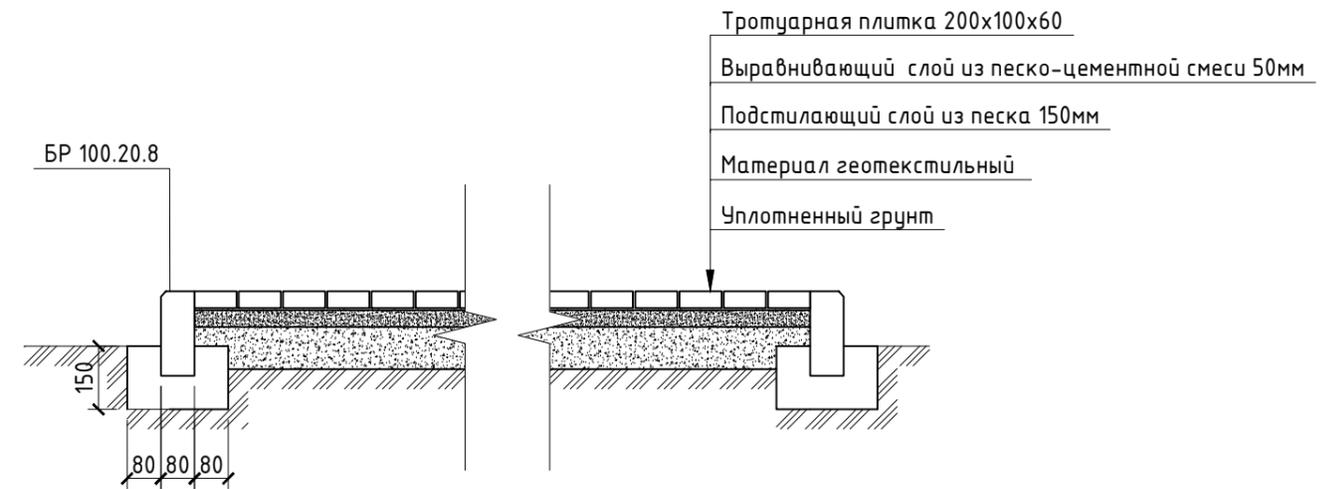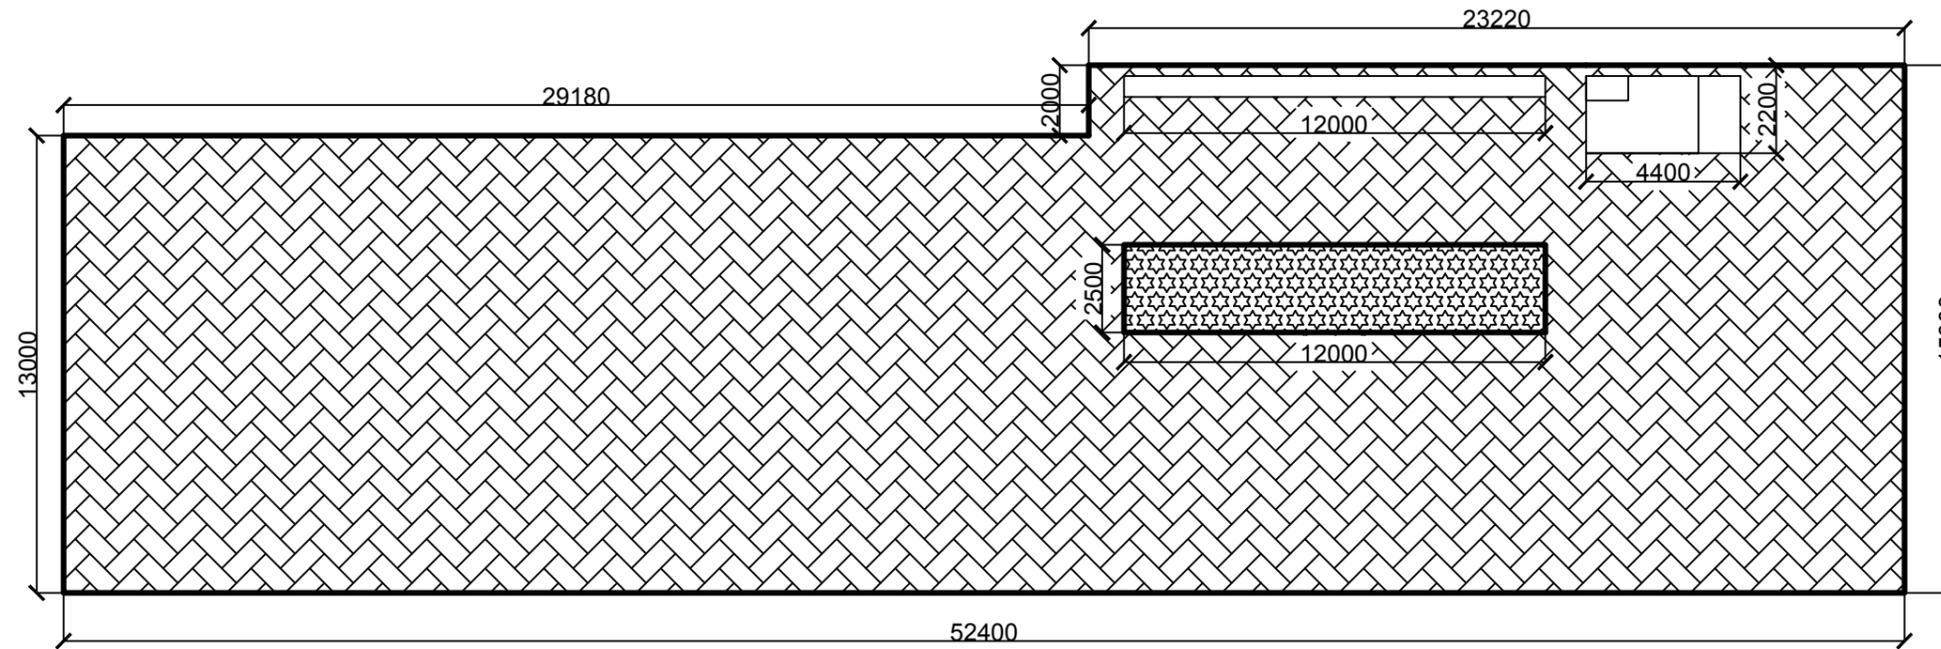

Спецификация

Поз.	Обозначение	Наименование	Кол.	Масса ед., кг	Ед. изм.
1	ГОСТ 17608-91	Плиты бетонные тротуарные 200x100x60	654,8		м ²
2	ГОСТ 6665-91	Камень бортовой БР 100.20.8	134,8		м.п.
3	ГОСТ 8736-2014	Песок	92,22		м ³
4	ГОСТ 30515-2013	Песко-цементная смесь	30,74		м ³
5	ГОСТ Р 53225-2008	Материал геотекстильный	614,8		м ²

Свидетельство СРО П-174-01102012 № 305 от 27 "мая" 2014 года.

Инв. № 03/146

Изм.	Кол. уч.	Лист	№ док.	Подп.	Дата	03 /32			
						Ремонт и благоустройство военно-мемориального объекта - мемориал погибших воинов в Великой Отечественной войне 1941-1945 годов - обелиск погибшим воинам по адресу: Воронежская область, Павловский район, с.Александровка Донская южная часть кадастрового квартала 36:20:0600006			
						Эскизное решение благоустройства М 1:200	Стадия	Лист	Листов
						Директор Туркин В.В.	ЭП	3	7
						Гл.Инженер Деев А.А.			
						Выполнил Вышкварка			
						Заказчик - Администрация Александрово-Донского сельского поселения Павловского муниципального района, Воронежской области.	ООО "Отдел капитального строительства"		

Формат А3


Согласовано

Взам. инв. №


Подпись и дата

Инв. № подл.


ПЛАН на отметке 0.00

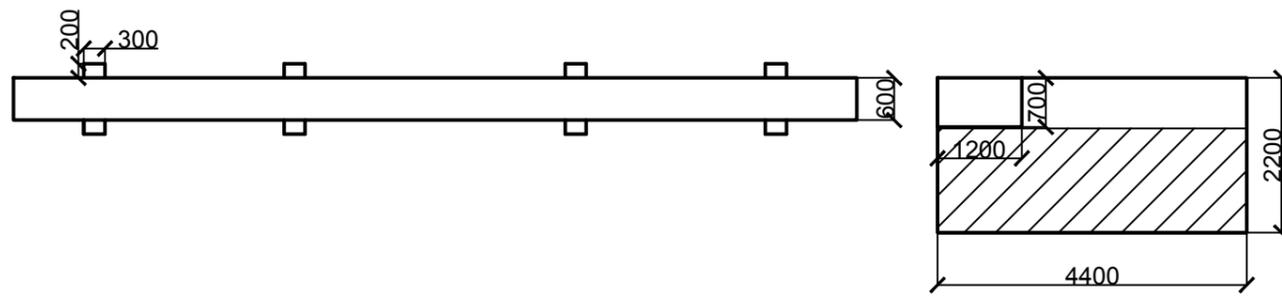

Боковой фасад

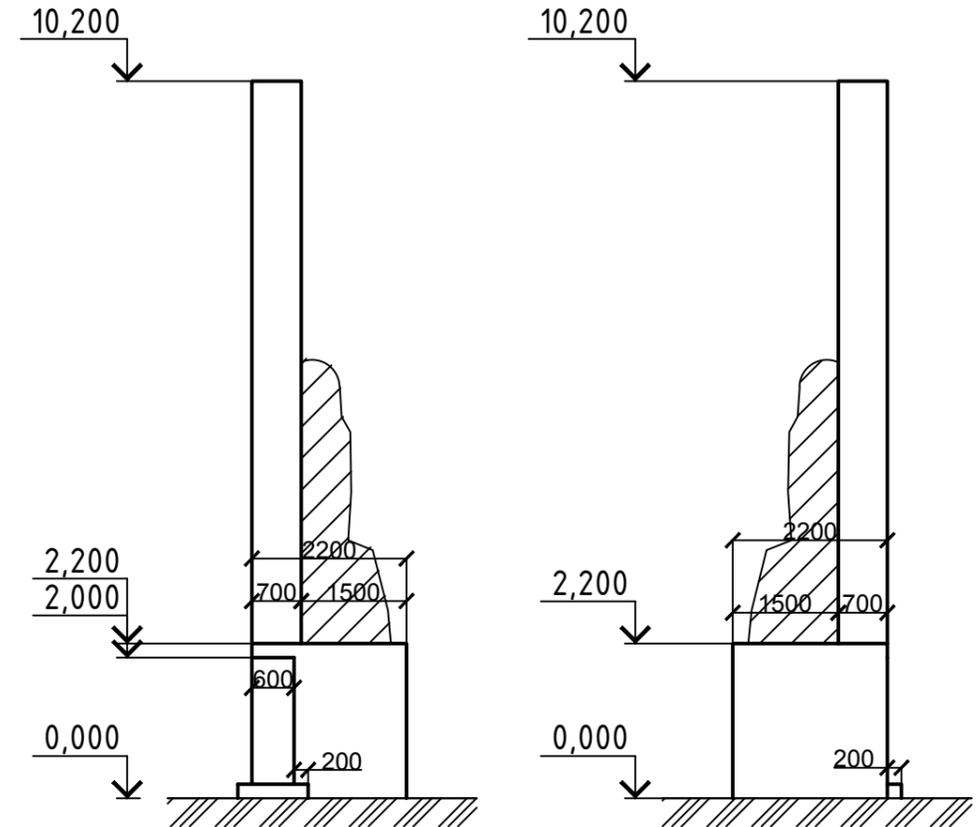

Главный фасад

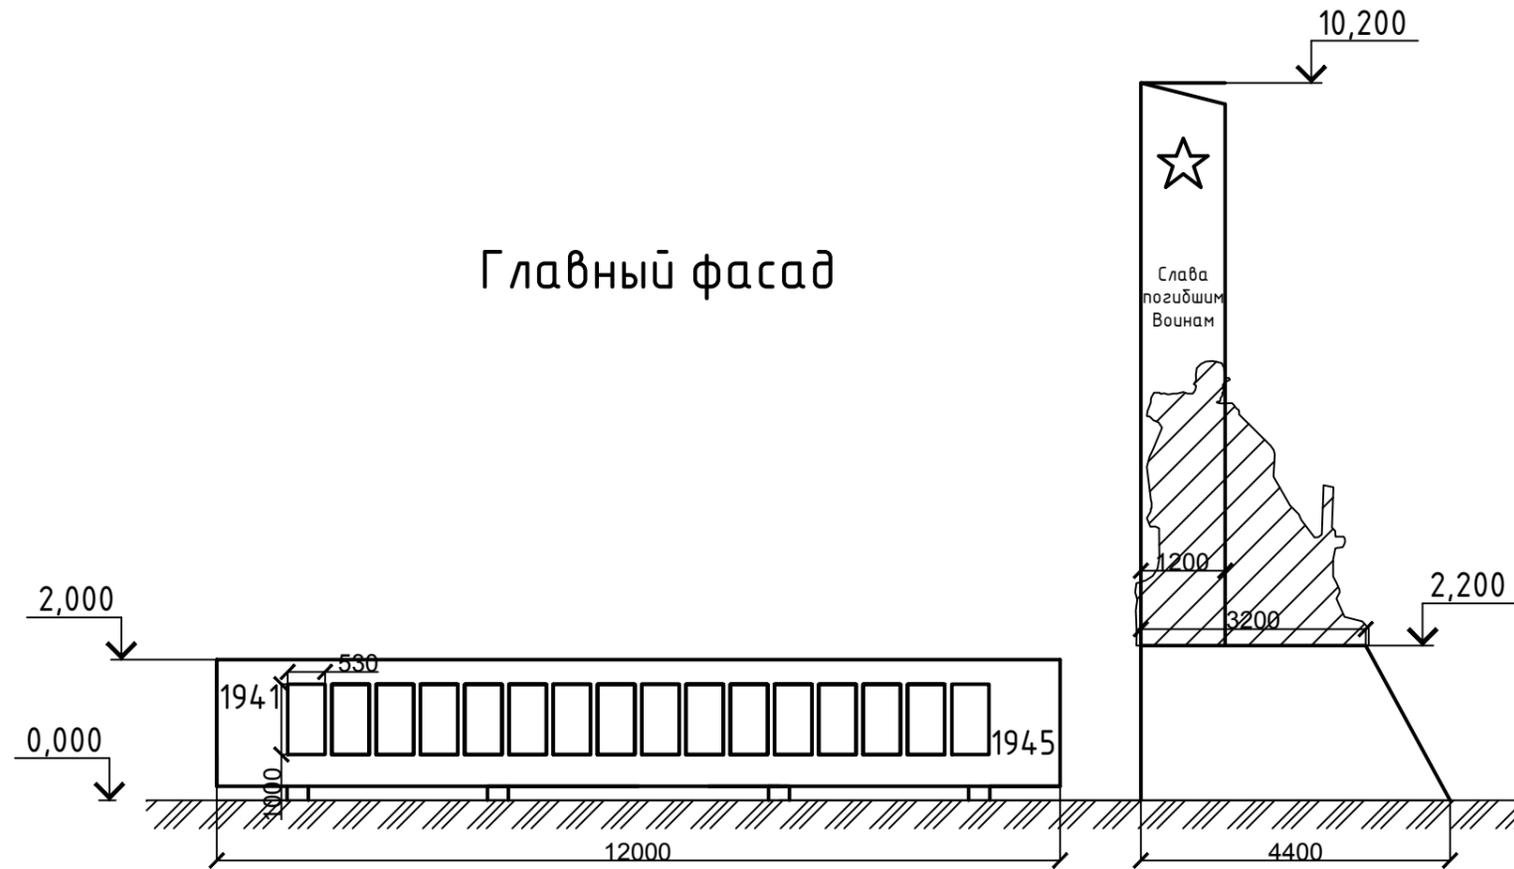

Свидетельство СРО П-174-01102012 № 305 от 27 "мая" 2014 года.

Инв. № 03/146

						03 /32				
						Ремонт обелиска погибшим войнам и благоустройство прилегающей территории по адресу: Воронежская область, Павловский район, с.Александровка Донская, южная часть кадастрового квартала 36:20:0600006				
Изм.	Кол. уч.	Лист	№ док.	Подп.	Дата	План план на отметке 0.00	Стадия	Лист	Листов	
							ЭП	4	7	
						Заказчик - Администрация Александровского сельского поселения Павловского муниципального района, Воронежской области.		ООО "Отдел капитального строительства"		

Формат А3


Согласовано

Взам. инв. №


Подпись и дата

Инв. № подл.

Главный фасад

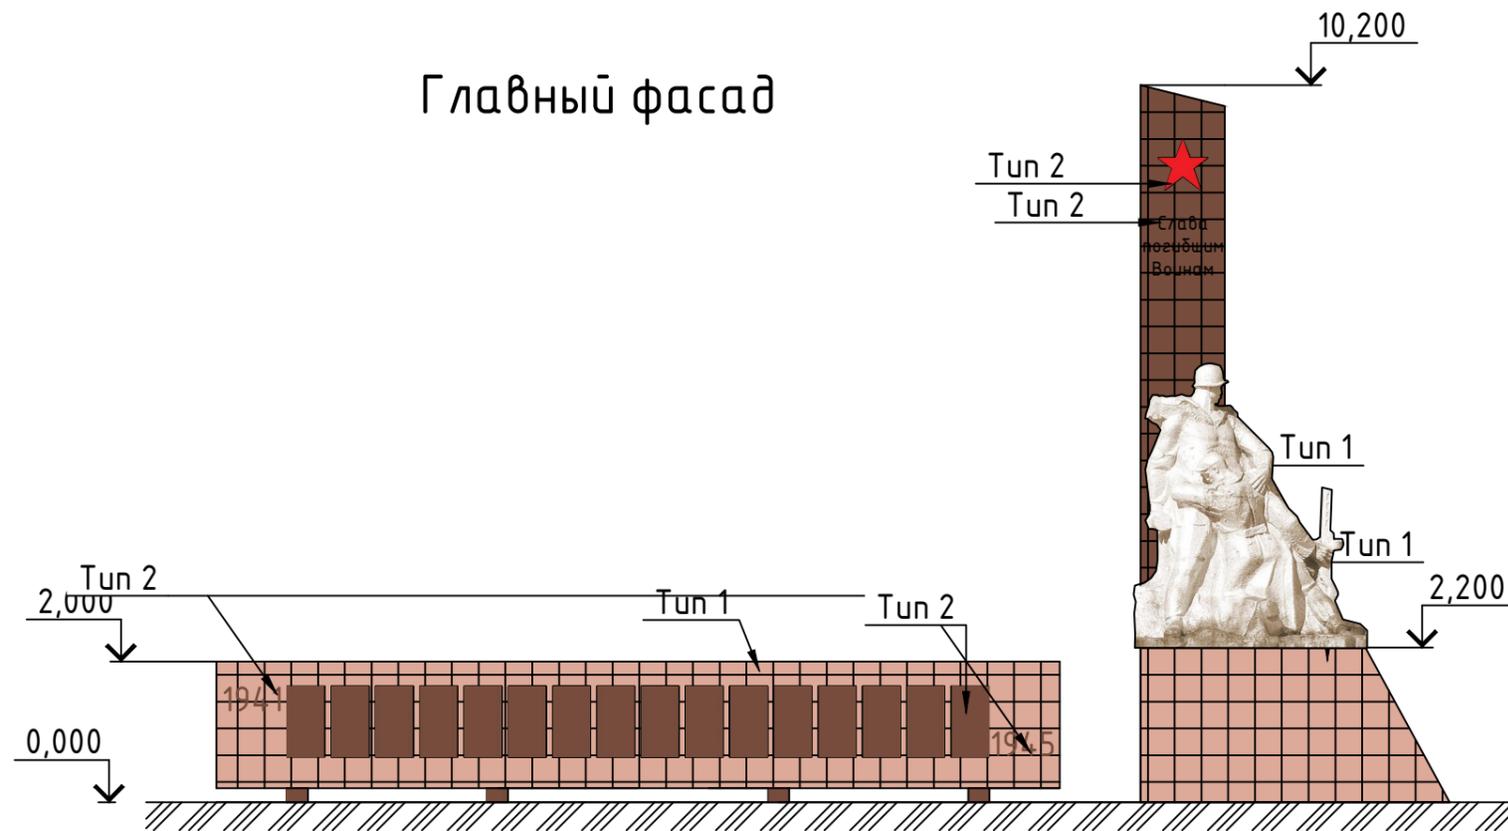

Боковой фасад

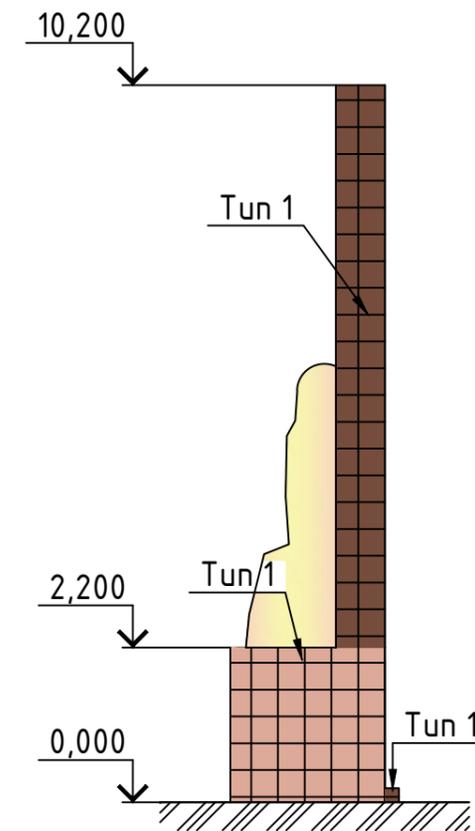

Наружная отделка

Tun 1 - плита гранит керамический 600x600x10, ГОСТ Р 57141-2016

Tun 2 - гранитные плиты

Свидетельство СРО П-174-01102012 № 305 от 27 "мая" 2014 года.

Инв. № 03/146

						03 /32			
						Ремонт обелиска погибшим войнам и благоустройство прилегающей территории по адресу: Воронежская область, Павловский район, с.Александровка Донская, южная часть кадастрового квартала 36:20:0600006			
Изм.	Кол. уч.	Лист	№ док.	Подп.	Дата	Главный фасад. Боковой фасад	Стадия	Лист	Листов
							ЭП	5	7
Директор		Туркин В.В.					Заказчик - Администрация Александровского сельского поселения Павловского муниципального района, Воронежской области.		
Гл.Инженер		Деев А.А.				ООО "Отдел капитального строительства"			
Выполнил		Вышкварка							



Формат А3

Согласовано

Взам. инв. №

Подпись и дата

Инв. № подл.

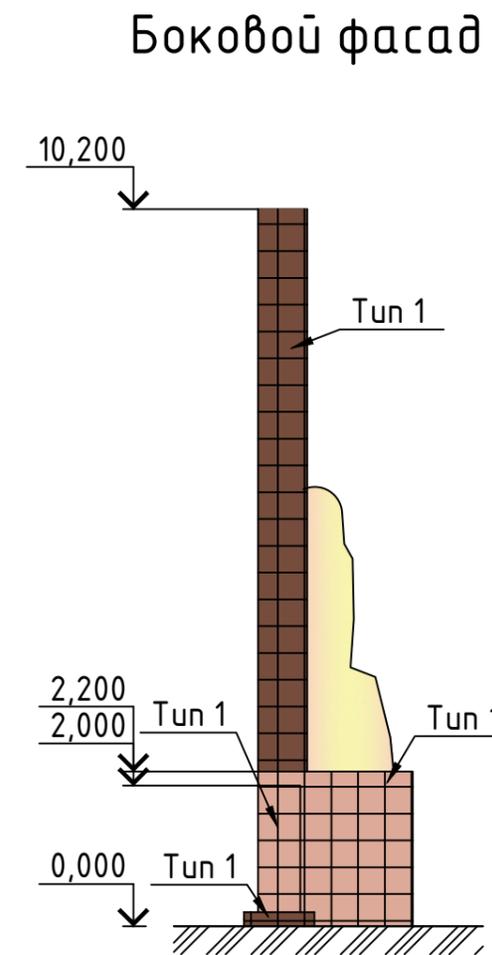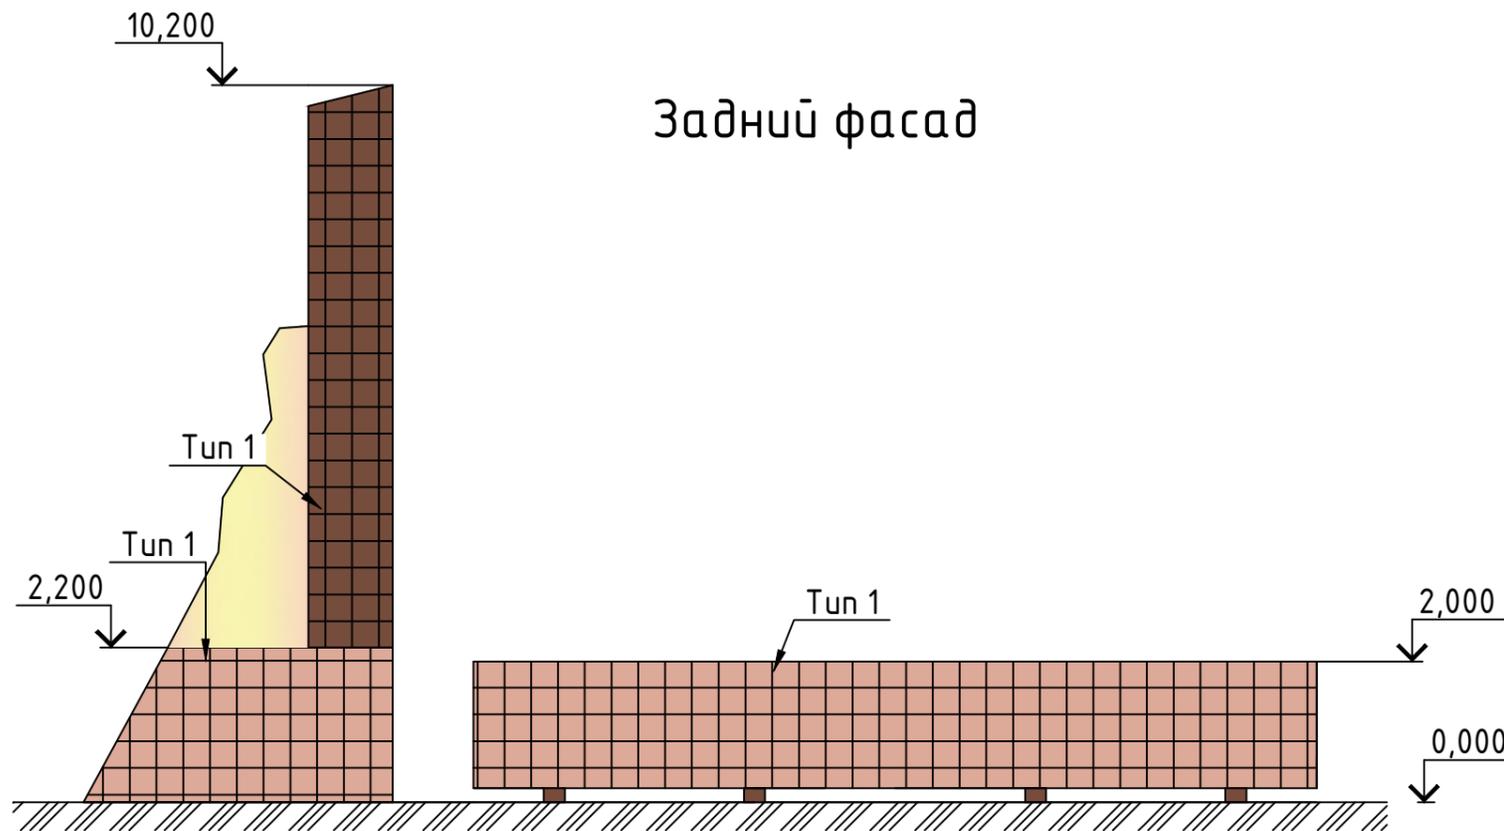

Наружная отделка

Тун 1 - плита гранит керамический 600x600x10, ГОСТ Р 57141-2016

Свидетельство СРО П-174-01102012 № 305 от 27 "мая" 2014 года.

Инв. № 03/146

						03 / 32			
						Ремонт обелиска погибшим воинам и благоустройство прилегающей территории по адресу: Воронежская область, Павловский район, с.Александровка Донская, южная часть кадастрового квартала 36:20:0600006			
Изм.	Кол. уч.	Лист	№ док.	Подп.	Дата	Задний фасад. Боковой фасад	Стадия	Лист	Листов
							ЭП	6	7
Директор							Заказчик - Администрация Алекса́ндро-Донского сельского поселения Павловского муниципального района, Воронежской области.		
Гл.Инженер						ООО "Отдел капитального строительства"			
Выполнил									


Согласовано

Взам. инв. №

Подпись и дата

Инв. № подл.

ПЕРСПЕКТИВА ФРОНТАЛЬНАЯ И УГЛОВАЯ

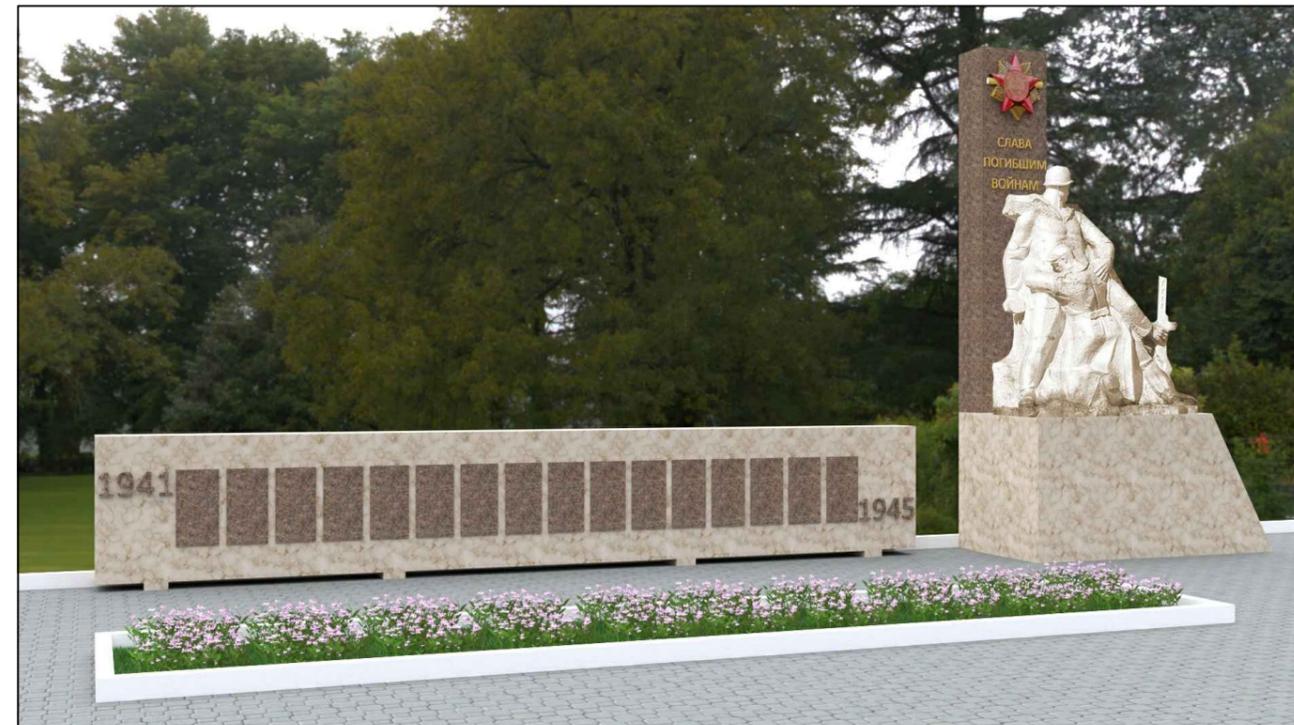

Свидетельство СРО П-174-01102012 № 305 от 27 "мая" 2014 года.

Инв. № 03/146

						03 /32			
						Ремонт обелиска погибшим войнам и благоустройство прилегающей территории по адресу: Воронежская область, Павловский район, с.Александровка Донская, южная часть кадастрового квартала 36:20:0600006			
Изм.	Кол. уч.	Лист	№ док.	Подп.	Дата	Перспектива фронтальная и угловая	Стадия	Лист	Листов
							ЭП	7	7
Директор		Туркин В.В.				Заказчик – Администрация Алекса́ндро-Донского сельского поселения Павловского муниципального района, Воронежской области.	ООО "Отдел капитального строительства"		
Гл.Инженер		Деев А.А.							
Выполнил		Вышкварка							

Формат А3

Согласовано

Взам. инв. №

Подпись и дата

Инв. № подл.