

Сообщение о возможном установлении публичного сервитута.

В соответствии с пп. 2 п. 3 статьи 39.42 Земельного кодекса Российской Федерации Министерство цифрового развития, связи и массовых коммуникаций Российской Федерации настоящим сообщает, что в целях реконструкции инженерного сооружения – волоконно-оптической линии связи (ВОЛС) из состава ВОСП «Паутина-3», находящейся на балансе у ФГКУ «В/ч 71330» возможно установление публичного сервитута в отношении следующих участков:

36:20:6000010:18, местоположение: Воронежская область, р-н Павловский, западная часть кадастрового квартала 36:20:6000010;

36:20:0000000:113, местоположение: Воронежская область, р-н Павловский;

36:20:6000010:17, местоположение: Воронежская область, р-н Павловский, северо-западная часть кадастрового квартала 36:20:6000010;

36:20:6000010:4, местоположение: Воронежская область, р-н Павловский, северо-западная часть кадастрового квартала 36:20:6000010 в границах землепользования СХА (колхоз) «Лосево»;

36:20:0000000:924, местоположение: Воронежская область, р-н Павловский, южная часть кадастрового квартала 36:20:6000005;

36:20:6000005:6, местоположение: Воронежская область, р-н Павловский, южная часть кадастрового квартала 36:20:6000005;

36:20:6000005:147, местоположение: Воронежская область, р-н Павловский, южная часть кадастрового квартала 36:20:6000005;

36:20:6000005:144, местоположение: Воронежская область, р-н Павловский, юго-западная часть кадастрового квартала 36:20:6000005;

36:20:6000005:11, местоположение: Воронежская область, р-н Павловский, южная часть кадастрового квартала 36:20:6000005;

36:20:6000005:8, местоположение: Воронежская область, р-н Павловский, северо-западная часть кадастрового квартала 36:20:6000005.

Заинтересованные лица могут ознакомиться с поступившим ходатайством об установлении публичного сервитута и прилагаемым к нему описанием местоположения границ публичного сервитута в Министерстве цифрового развития, связи и массовых коммуникаций Российской Федерации по адресу: 125039, Москва, Пресненская наб., д.10, стр.2, IQ-квартал; в администрации Александро-Донского сельского поселения Павловского муниципального района Воронежской области по адресу: 396456, Воронежская обл., Павловский р-н, с. Александровка Донская, ул. Пролетарская, д. 43; в администрации Лосевского сельского поселения Павловского муниципального района Воронежской области по адресу: 396431, Воронежская обл., Павловский р-н, с. Лосево, ул. Советская, д. 15

Подать заявления об учете прав на земельные участки можно по адресу Министерства цифрового развития, связи и массовых коммуникаций Российской Федерации (Москва, Пресненская наб., д. 10, стр. 2, IQ-квартал).

Срок подачи заявлений об учете прав на земельные участки, в отношении которых испрашивается публичный сервитут, составляет 30 (тридцать) дней со дня опубликования данного сообщения (в соответствии с п. 8 ст. 39.42 Земельного кодекса Российской Федерации).

Время приема заинтересованных лиц для ознакомления с поступившим ходатайством об установлении публичного сервитута и подачи заявлений:


- Понедельник – четверг: с 9:30 до 12:30 и с 14:00 до 17:00;
- Пятница: с 9:30 до 12:30 и с 14:00 до 15:00.

Подробнее о порядке приема граждан можно узнать на сайте <https://digital.gov.ru/ru/appeals/personal/>.

Данная информация также размещена на официальном сайте Министерства цифрового развития, связи и массовых коммуникаций Российской Федерации (<https://digital.gov.ru/ru/>) и на официальном сайте администрации Лосевского сельского поселения Павловского муниципального района Воронежской области (<http://losevskoe-pavlovskregion.ru/>).

Местоположение публичного сервитута: Воронежская область, Павловский район			
Система координат		МСК-36, зона 2	
Метод определения координат		Аналитический	
Обозначение характерных точек границ публичного сервитута	Координаты, м		
	X	Y	Средняя квадратическая погрешность положения характерных точек (M_t), м
1	2	3	4
1	398500.74	2148828.07	0.10
2	398475.80	2148892.14	0.10
3	397521.56	2149086.83	0.10
4	395928.55	2149377.88	0.10
5	395890.75	2149447.29	0.10
6	393669.11	2149929.14	0.10
7	393417.01	2149966.39	0.10
8	393379.10	2149961.11	0.10
9	393304.88	2149977.32	0.10
10	393285.56	2149981.54	0.10
11	392211.07	2150216.24	0.10
12	392117.82	2150085.57	0.10
13	392121.08	2150083.25	0.10
14	392212.79	2150211.77	0.10
15	393284.70	2149977.64	0.10
16	393304.02	2149973.42	0.10
17	393378.95	2149957.05	0.10
18	393416.99	2149962.35	0.10
19	393668.46	2149925.19	0.10
20	395888.10	2149443.78	0.10
21	395925.95	2149374.28	0.10
22	397520.78	2149082.91	0.10
23	398472.86	2148888.66	0.10
24	398497.02	2148826.61	0.10
1	398500.74	2148828.07	0.10

Схема расположения границ публичного сервитута

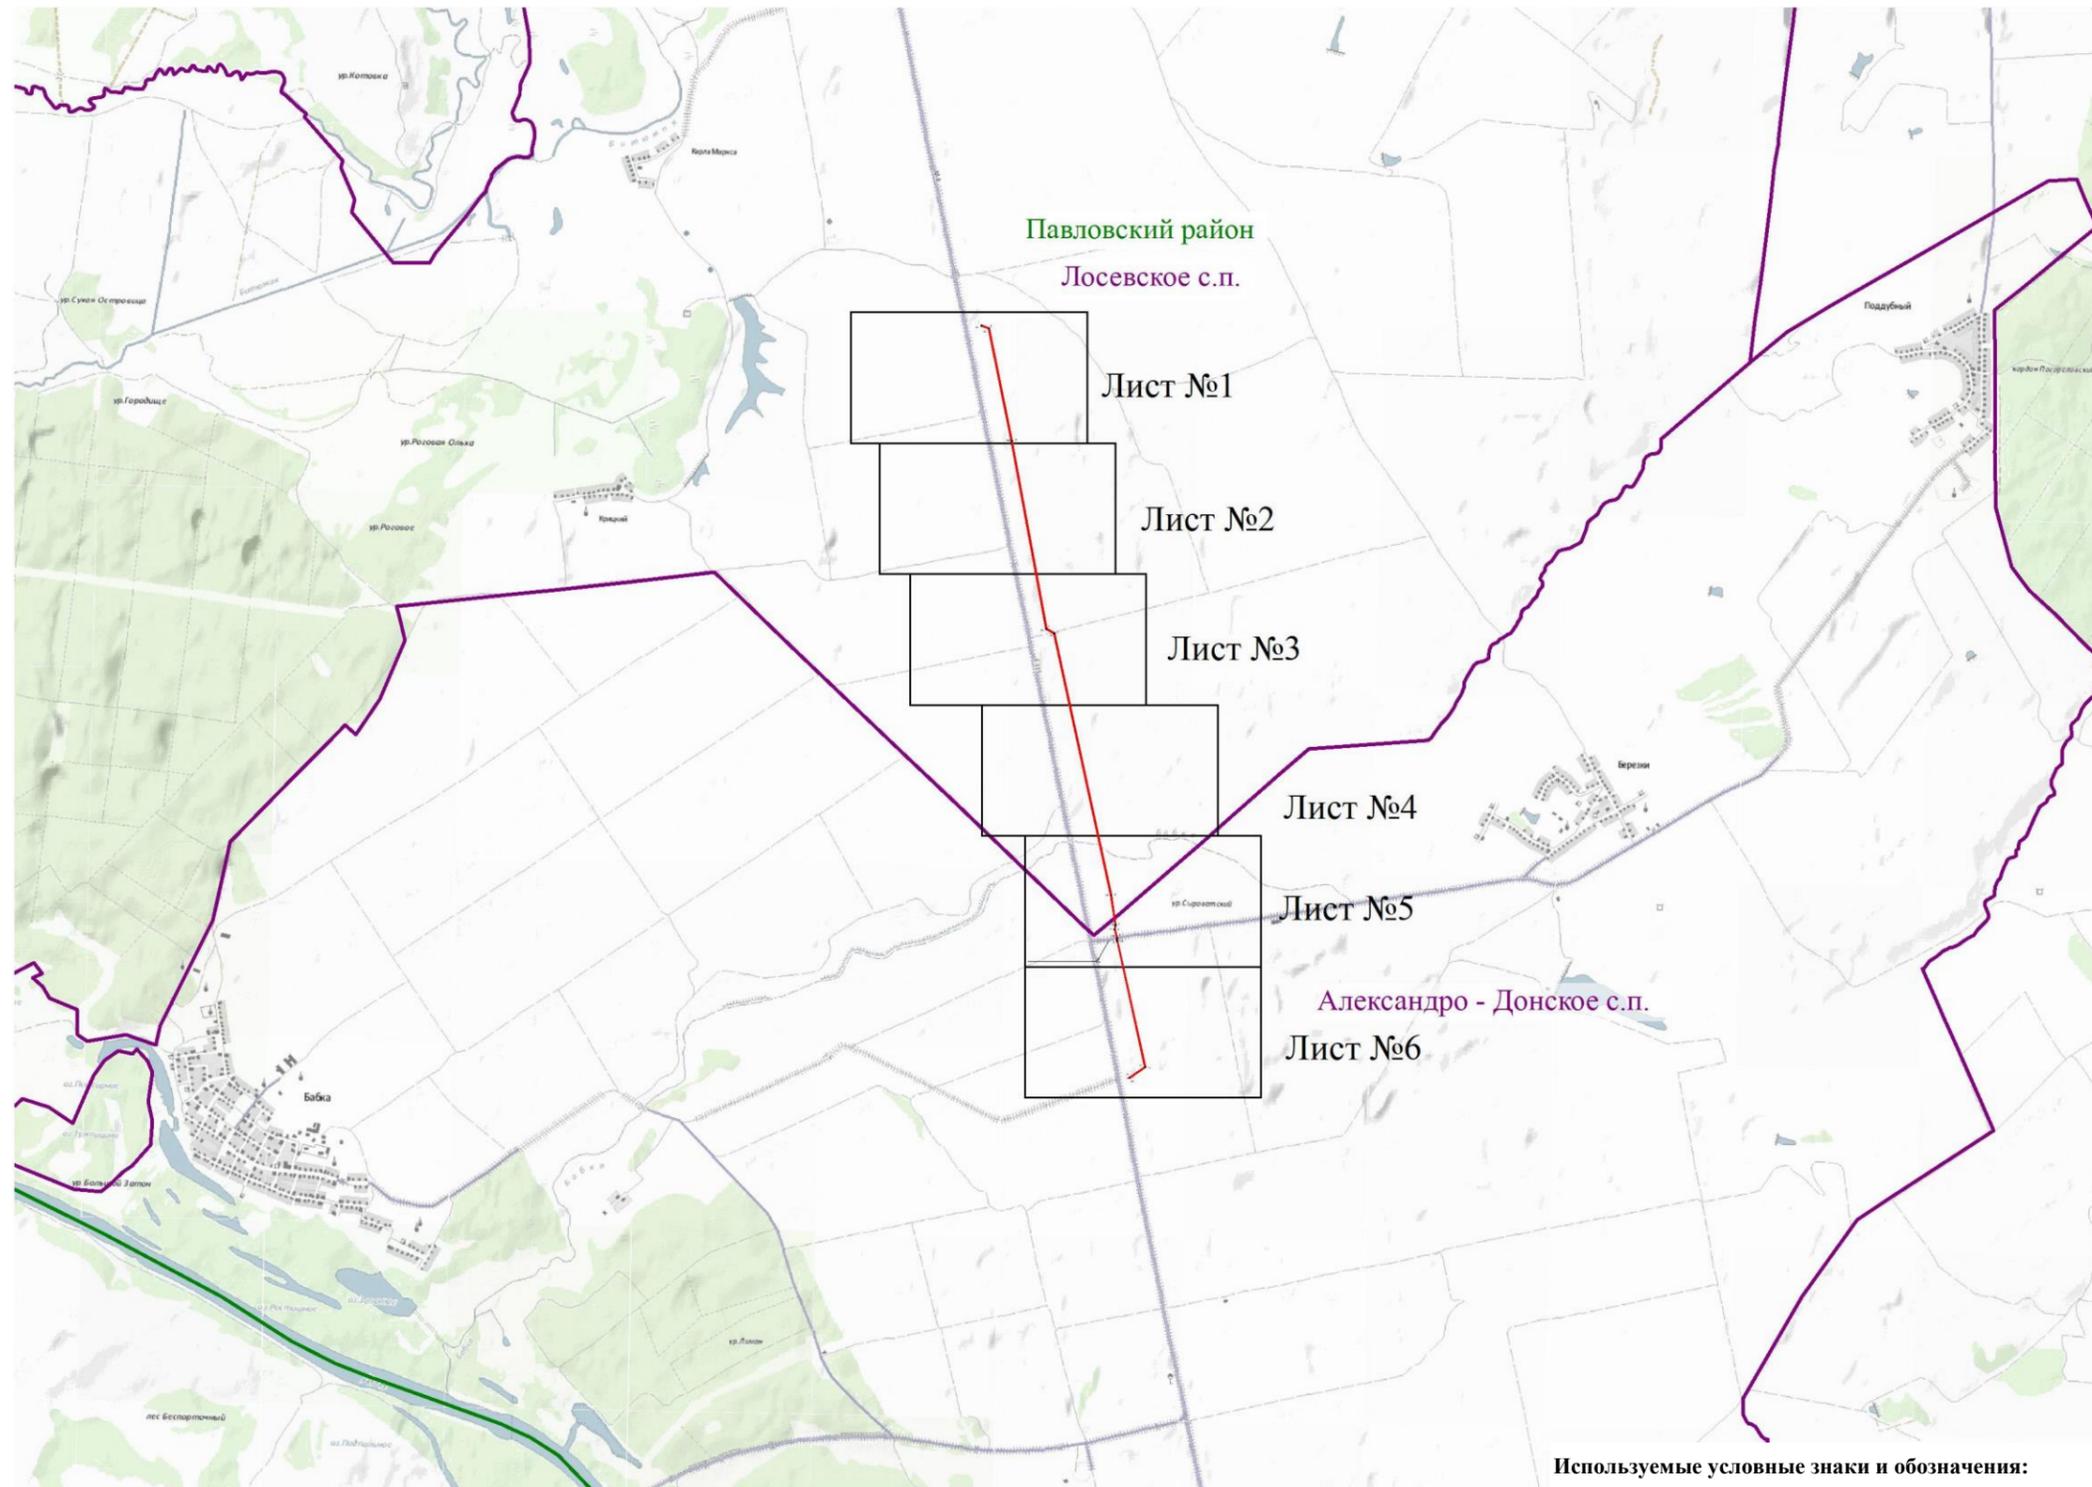

Используемые условные знаки и обозначения:


-  - обозначение границы публичного сервитута
-  - обозначение границы охранной зоны линии связи
-  - обозначение муниципального образования

М 1:60000

Схема расположения границ публичного сервитута



Павловский район
Лосевское с.п.

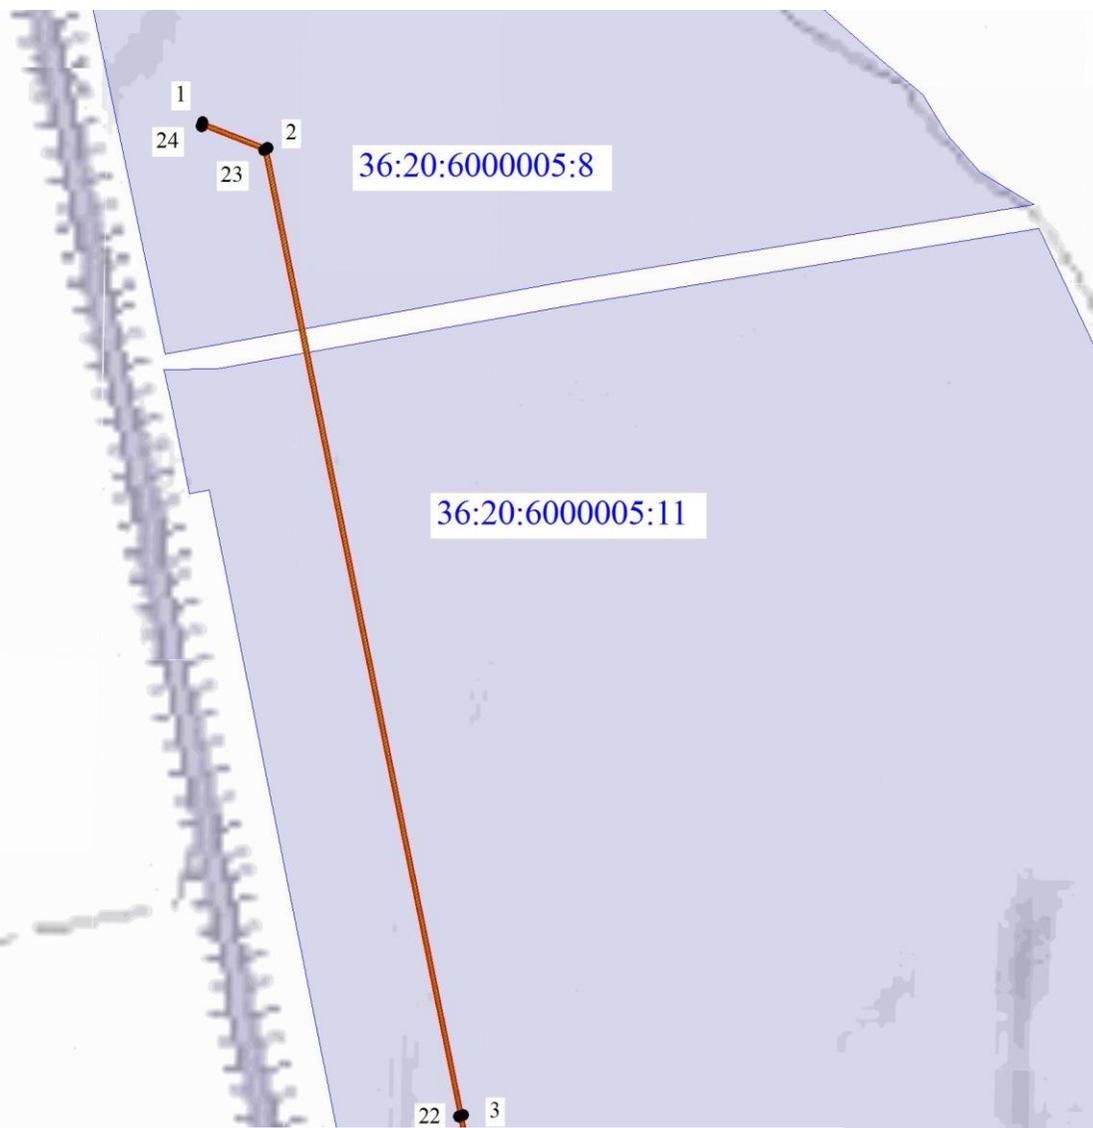

Используемые условные знаки и обозначения:

- обозначение границы земельного участка
- обозначение линии связи
- обозначение границы сельского поселения (населенного пункта)

- обозначение границы охранной зоны линии связи
- 22 - обозначение характерной точки границы публичного сервитута
- обозначение границы публичного сервитута
- 36:20:6000005:6 - обозначение кадастрового номера земельного участка
- Лосевское с.п. - обозначение муниципального образования

Масштаб 1:7500

Схема расположения границ публичного сервитута



Павловский район
Лосевское с.п.



Используемые условные знаки и обозначения:

-  - обозначение границы земельного участка
-  - обозначение линии связи
-  - обозначение границы сельского поселения (населенного пункта)


-  - обозначение границы охранной зоны линии связи
-  22 - обозначение характерной точки границы публичного сервитута
-  - обозначение границы публичного сервитута
- 36:20:6000005:6 - обозначение кадастрового номера земельного участка
- Лосевское с.п. - обозначение муниципального образования

Масштаб 1:7500

Схема расположения границ публичного сервитута



Павловский район
Лосевское с.п.

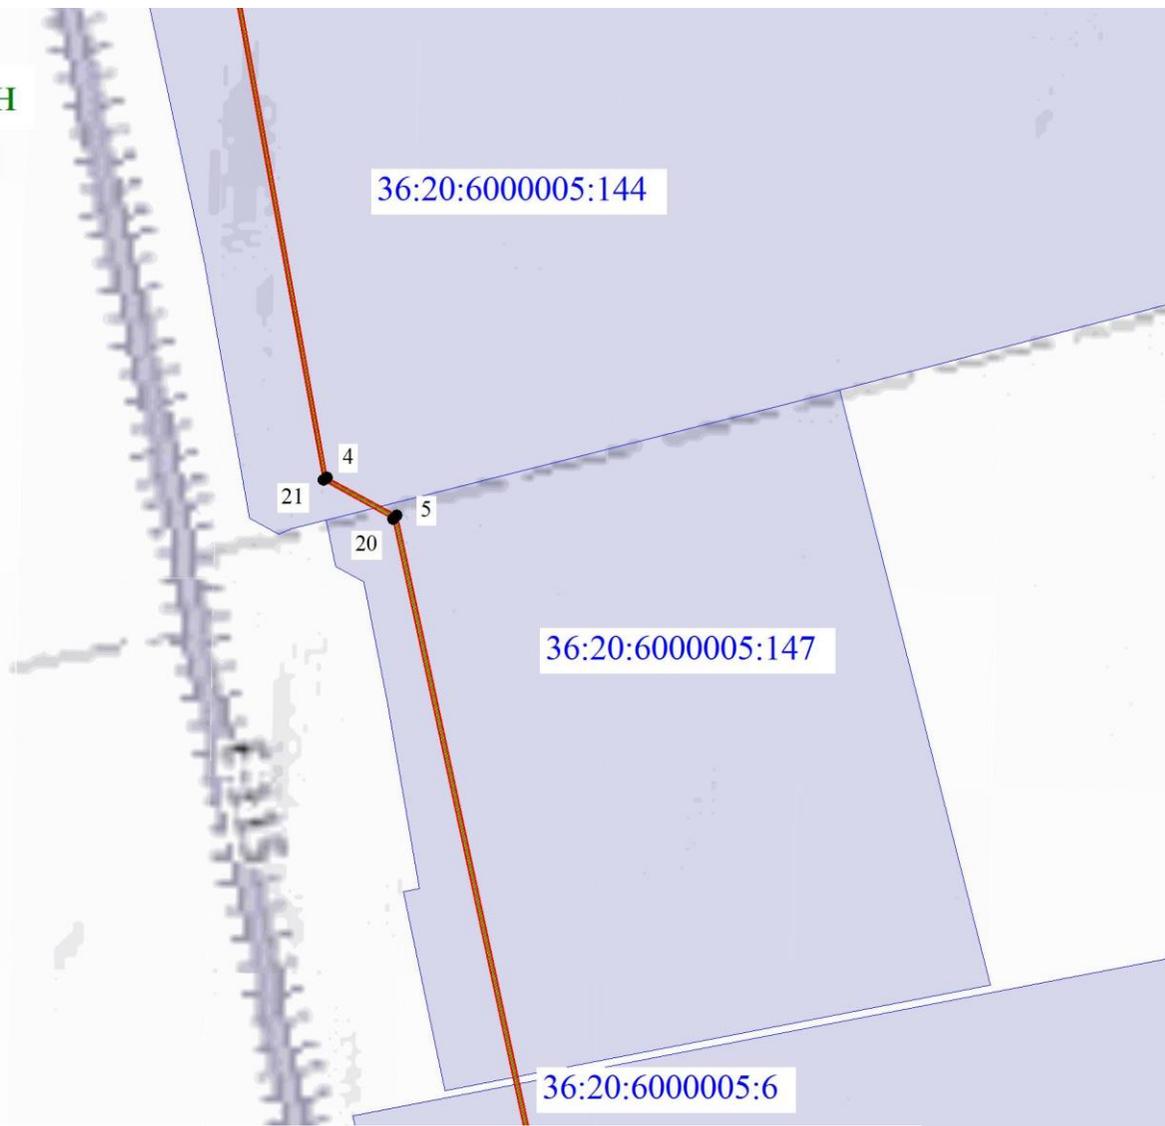

Используемые условные знаки и обозначения:

- обозначение границы земельного участка
- обозначение линии связи
- обозначение границы сельского поселения (населенного пункта)

- обозначение границы охранной зоны линии связи
- 22 - обозначение характерной точки границы публичного сервитута
- обозначение границы публичного сервитута
- 36:20:6000005:6 - обозначение кадастрового номера земельного участка
- Лосевское с.п. - обозначение муниципального образования

Масштаб 1:7500

Схема расположения границ публичного сервитута



Павловский район
Лосевское с.п.

36:20:6000005:6

36:20:0000000:924


Используемые условные знаки и обозначения:

-  - обозначение границы земельного участка
-  - обозначение линии связи
-  - обозначение границы сельского поселения (населенного пункта)

-  - обозначение границы охранной зоны линии связи
-  22 - обозначение характерной точки границы публичного сервитута
-  - обозначение границы публичного сервитута
- 36:20:6000005:6 - обозначение кадастрового номера земельного участка
- Лосевское с.п. - обозначение муниципального образования

Масштаб 1:7500

Схема расположения границ публичного сервитута

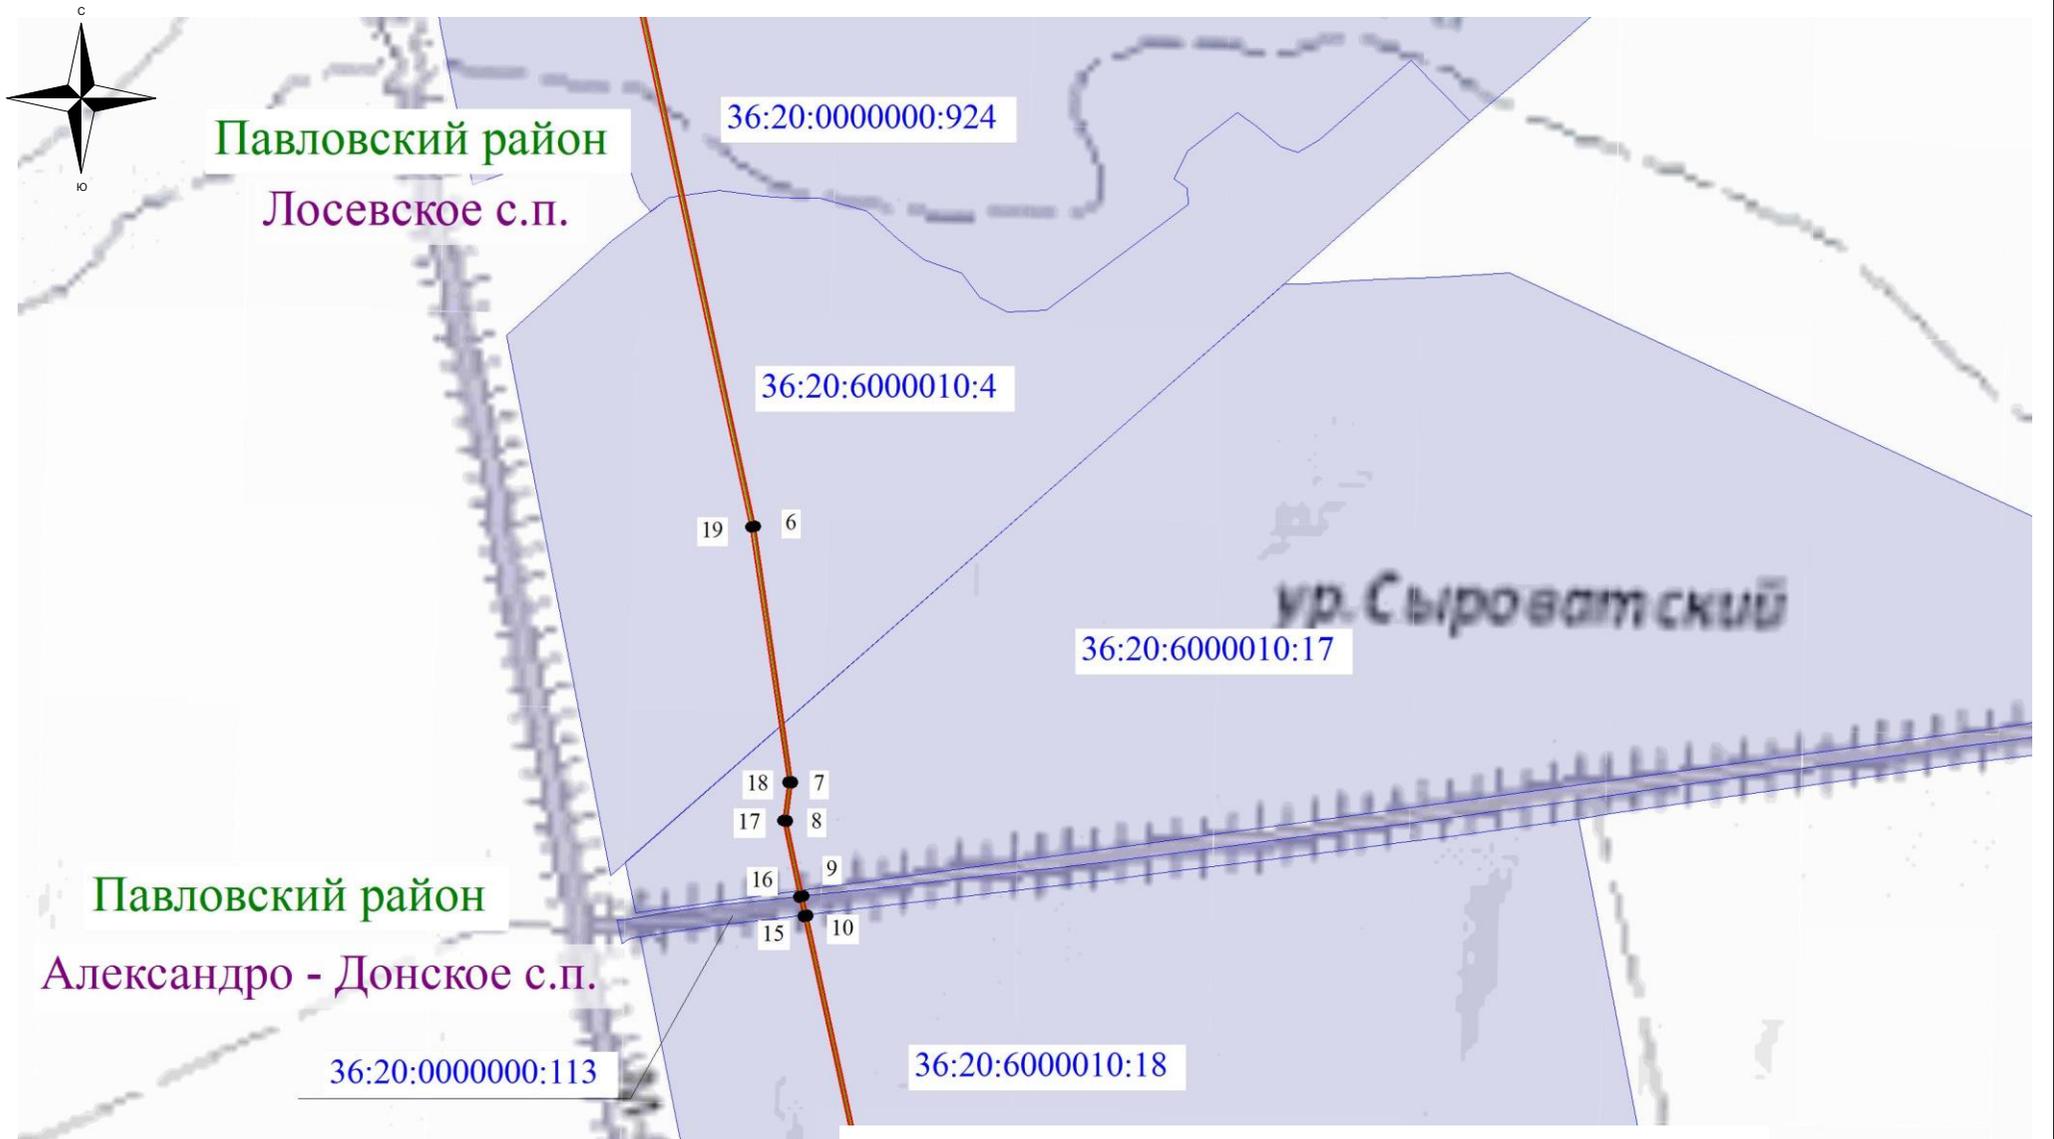


Используемые условные знаки и обозначения:

- обозначение границы земельного участка
- обозначение линии связи
- обозначение границы сельского поселения (населенного пункта)


- обозначение границы охранной зоны линии связи
- 22 - обозначение характерной точки границы публичного сервитута
- обозначение границы публичного сервитута
- 36:20:6000005:6 - обозначение кадастрового номера земельного участка
- Лосевское с.п. - обозначение муниципального образования

Масштаб 1:7500

Схема расположения границ публичного сервитута

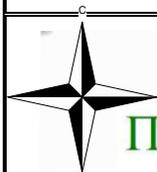

Павловский район
Александро - Донское с.п.

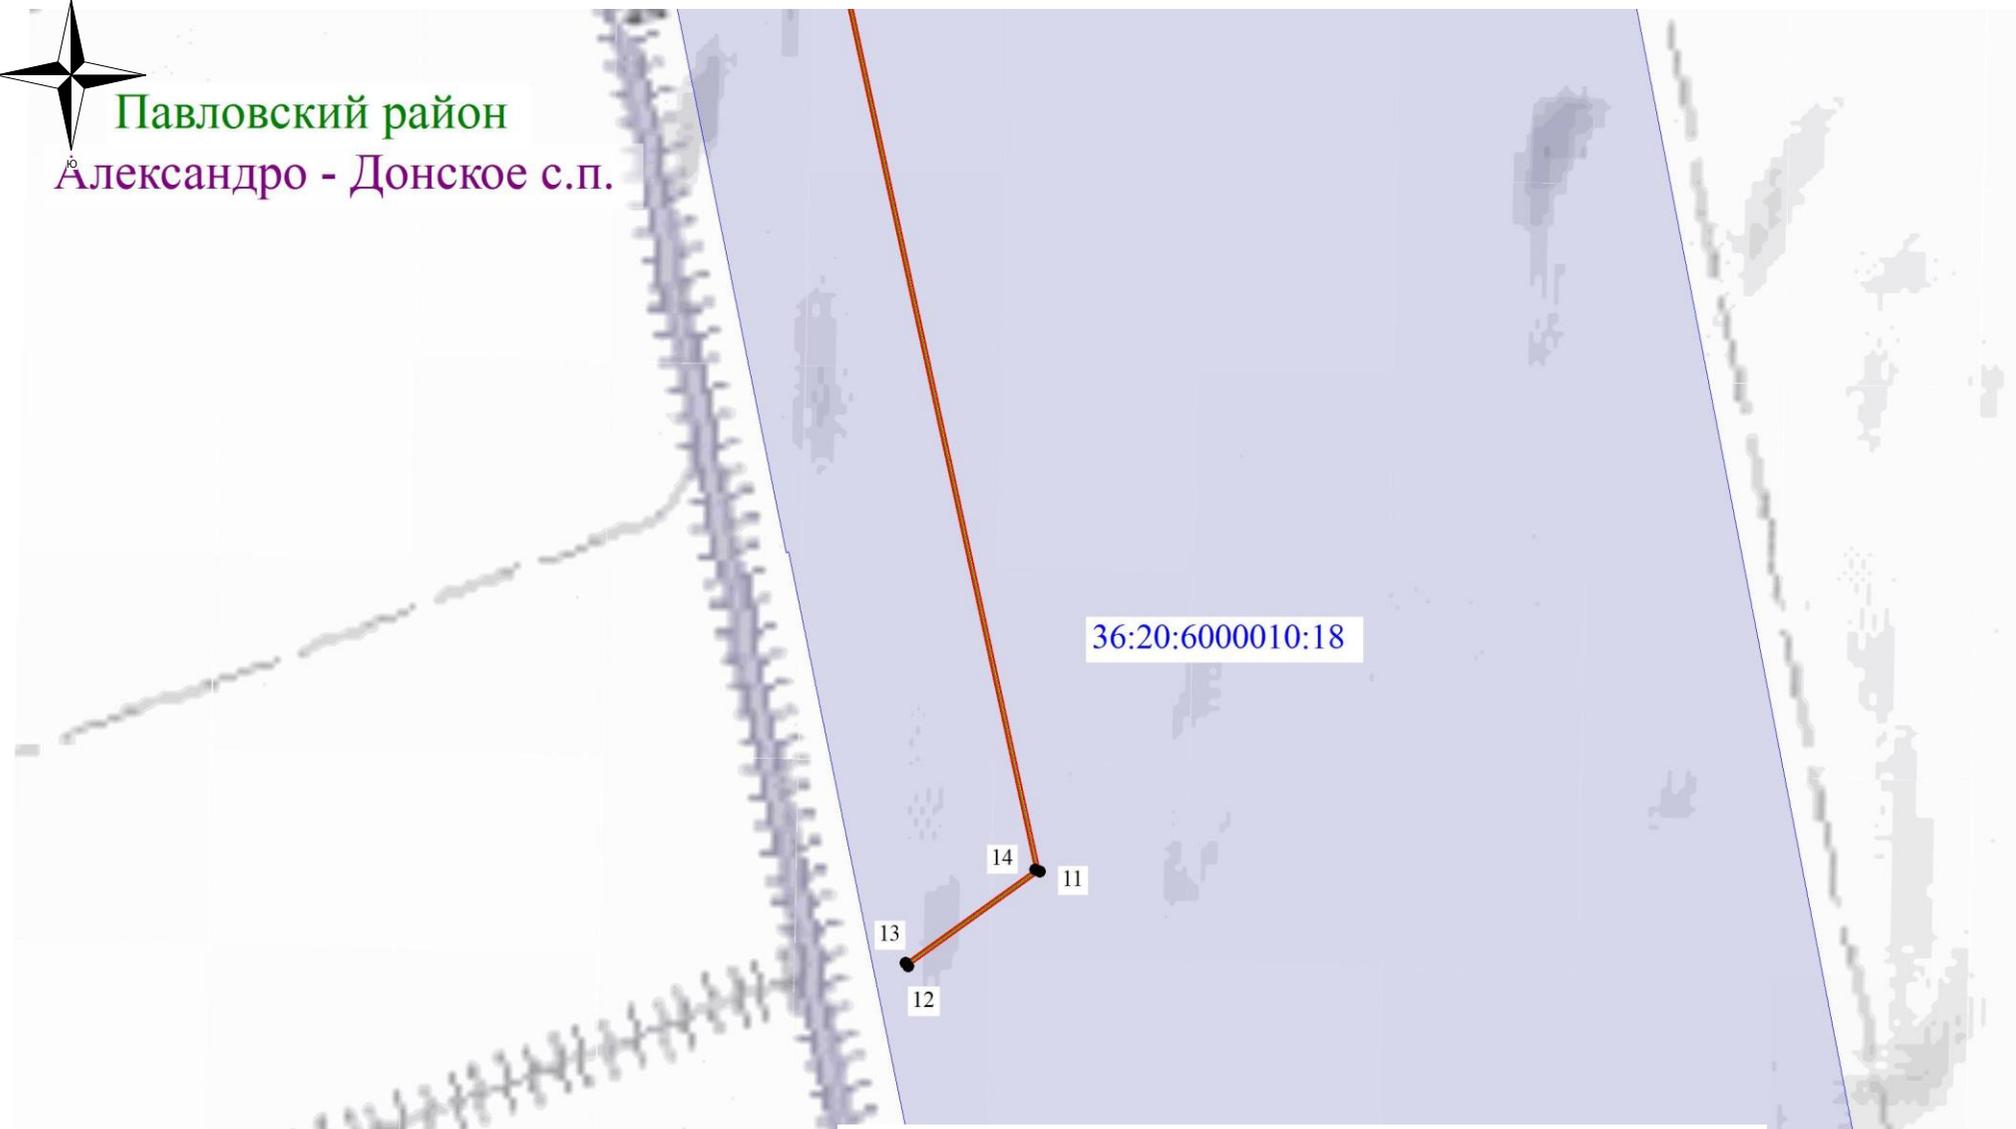

36:20:6000010:18

Используемые условные знаки и обозначения:

-  - обозначение границы земельного участка
-  - обозначение линии связи
-  - обозначение границы сельского поселения (населенного пункта)

-  - обозначение границы охранной зоны линии связи
-  22 - обозначение характерной точки границы публичного сервитута
-  - обозначение границы публичного сервитута
- 36:20:600005:6 - обозначение кадастрового номера земельного участка
- Лосевское с.п. - обозначение муниципального образования

Масштаб 1:7500

Ходатайство об установлении публичного сервитута		
1	Министерство цифрового развития, связи и массовых коммуникаций Российской Федерации (наименование органа, принимающего решение об установлении публичного сервитута)	
2	Сведения о лице, представившем ходатайство об установлении публичного сервитута (далее - заявитель):	
2.1	Полное наименование	Федеральное государственное казенное учреждение «Войсковая часть 71330»
2.2	Сокращенное наименование	ФГКУ «В/ч 71330»
2.3	Организационно-правовая форма	Федеральное государственное казенное учреждение
2.4	Почтовый адрес (индекс, субъект Российской Федерации, населенный пункт, улица, дом)	127051, г.Москва, в/ч 71330
2.5	Фактический адрес (индекс, субъект Российской Федерации, населенный пункт, улица, дом)	127051, г.Москва, в/ч 71330
2.6	Адрес электронной почты	-
2.7	ОГРН	1037702029903
2.8	ИНН	7702049056
3	Сведения о представителе заявителя:	
3.1	Фамилия	Тихонов
	Имя	Алексей
	Отчество (при наличии)	Игоревич
3.2	Адрес электронной почты	-
3.3	Телефон	8(495)929-64-13
3.4	Наименование и реквизиты документа, подтверждающего полномочия представителя заявителя	Доверенность 77АВ 8680931 Зарегистрировано в реестре: № 77/154-н/77-2019-1-991
4	Прошу установить публичный сервитут в соответствии со статьей 39.37 Земельного кодекса Российской Федерации в отношении земельных участков для реконструкции инженерного сооружения - волоконно-оптической линии связи (ВОЛС) из состава ВОСП «Паутина-3», находящейся на балансе у	

	ФГКУ «В/ч 71330», внесенной в единый государственный реестр недвижимости с кадастровым № 0:0:0:1305 и состоящей на техническом обслуживании АО «УПТ» (Воронежская область, Павловский район).	
5	Испрашиваемый срок публичного сервитута 49 лет	
6	Срок, в течение которого в соответствии с расчетом заявителя использование земельного участка (его части) и (или) расположенного на нем объекта недвижимости в соответствии с их разрешенным использованием будет в соответствии с подпунктом 4 пункта 1 статьи 39.41 Земельного кодекса Российской Федерации невозможно или существенно затруднено (при возникновении таких обстоятельств) 1 год	
7	<p>Обоснование необходимости установления публичного сервитута</p> <p>Проект организации строительства объекта федерального значения - «Автомобильная дорога М-4 «Дон» - от Москвы через Воронеж, Ростов-на-Дону, Краснодар до Новороссийска. Доведение участка автомобильной дороги М-4 «Дон» км 651 – км 655 до указанных требований».</p> <p>Распоряжение ФДА № 2635-р от 16.07.2018 г. «Об утверждении документации по планировке территории объекта «Автомобильная дорога М-4 «Дон» - от Москвы через Воронеж, Ростов-на-Дону, Краснодар до Новороссийска. Доведение участка автомобильной дороги М-4 «Дон» км 651 – км 655 до указанных требований».</p> <p>Проектной документацией, имеющей положительное заключение государственной экспертизы от 10.10.2018 №36-1-1-3-2508-18, предусмотрены работы по переустройству инженерных коммуникаций, попадающих в зону строительных работ автодороги и транспортных развязок, в том числе и волоконно-оптической линии связи (ВОЛС) из состава ВОСП «Паутина-3» закрепленной за ФГКУ «в/ч 71330», внесенной в единый государственный реестр недвижимости с кадастровым № 0:0:0:1305 и состоящей на техническом обслуживании АО «УПТ».</p>	
8	Сведения о правообладателе инженерного сооружения, которое переносится в связи с изъятием земельного участка для государственных или муниципальных нужд в случае, если заявитель не является собственником указанного инженерного сооружения (в данном случае указываются сведения в объеме, предусмотренном пунктом 2 настоящей Формы) (заполняется в случае, если ходатайство об установлении публичного сервитута подается с целью установления сервитута в целях реконструкции инженерного сооружения, которое переносится в связи с изъятием такого земельного участка для государственных или муниципальных нужд) -	
9	Кадастровые номера земельных участков (при их наличии), в отношении которых испрашивается публичный сервитут и границы которых внесены в Единый государственный реестр недвижимости	36:20:6000010:18 36:20:0000000:113 36:20:6000010:17 36:20:6000010:4 36:20:0000000:924 36:20:6000005:6 36:20:6000005:147 36:20:6000005:144 36:20:6000005:11 36:20:6000005:8

10	Вид права, на котором инженерное сооружение принадлежит заявителю (если подано ходатайство об установлении публичного сервитута в целях реконструкции или эксплуатации инженерного сооружения) Собственность	
11	Сведения о способах представления результатов рассмотрения ходатайства:	
	в виде электронного документа, который направляется уполномоченным органом заявителю посредством электронной почты	<u>Нет</u> (да/нет)
	в виде бумажного документа, который заявитель получает непосредственно при личном обращении или посредством почтового отправления	<u>Да</u> (да/нет)
12	Документы, прилагаемые к ходатайству: Схема расположения публичного сервитута, включающая графическое описание местоположения границ публичного сервитута и перечень координат характерных точек этих границ в системе координат, установленной для ведения Единого государственного реестра недвижимости. Доверенность 77АВ 8680931. Распоряжение ФДА № 2635-р от 16.07.2018 г.	
13	Подтверждаю согласие на обработку персональных данных (сбор, систематизацию, накопление, хранение, уточнение (обновление, изменение), использование, распространение (в том числе передачу), обезличивание, блокирование, уничтожение персональных данных, а также иных действий, необходимых для обработки персональных данных в соответствии с законодательством Российской Федерации), в том числе в автоматизированном режиме	
14	Подтверждаю, что сведения, указанные в настоящем ходатайстве, на дату представления ходатайства достоверны; документы (копии документов) и содержащиеся в них сведения соответствуют требованиям, установленным статьей 39.41 Земельного кодекса Российской Федерации	
15	Подпись: <i>по доверенности</i>	Дата:
	 _____ (подпись)	<u>А.И. Тихонов</u> (инициалы, фамилия)
		"__" ____ г.

