


СХЕМА

земельных участков, предполагаемых в аренду в рамках проекта: «Строительство автомобильной дороги М-4 «Дон» - от Москвы через Воронеж, Ростов-на-Дону, Краснодар до Новороссийска на участке км 633 - км 715 (обход с.Лосево и г.Павловск), Воронежская область»

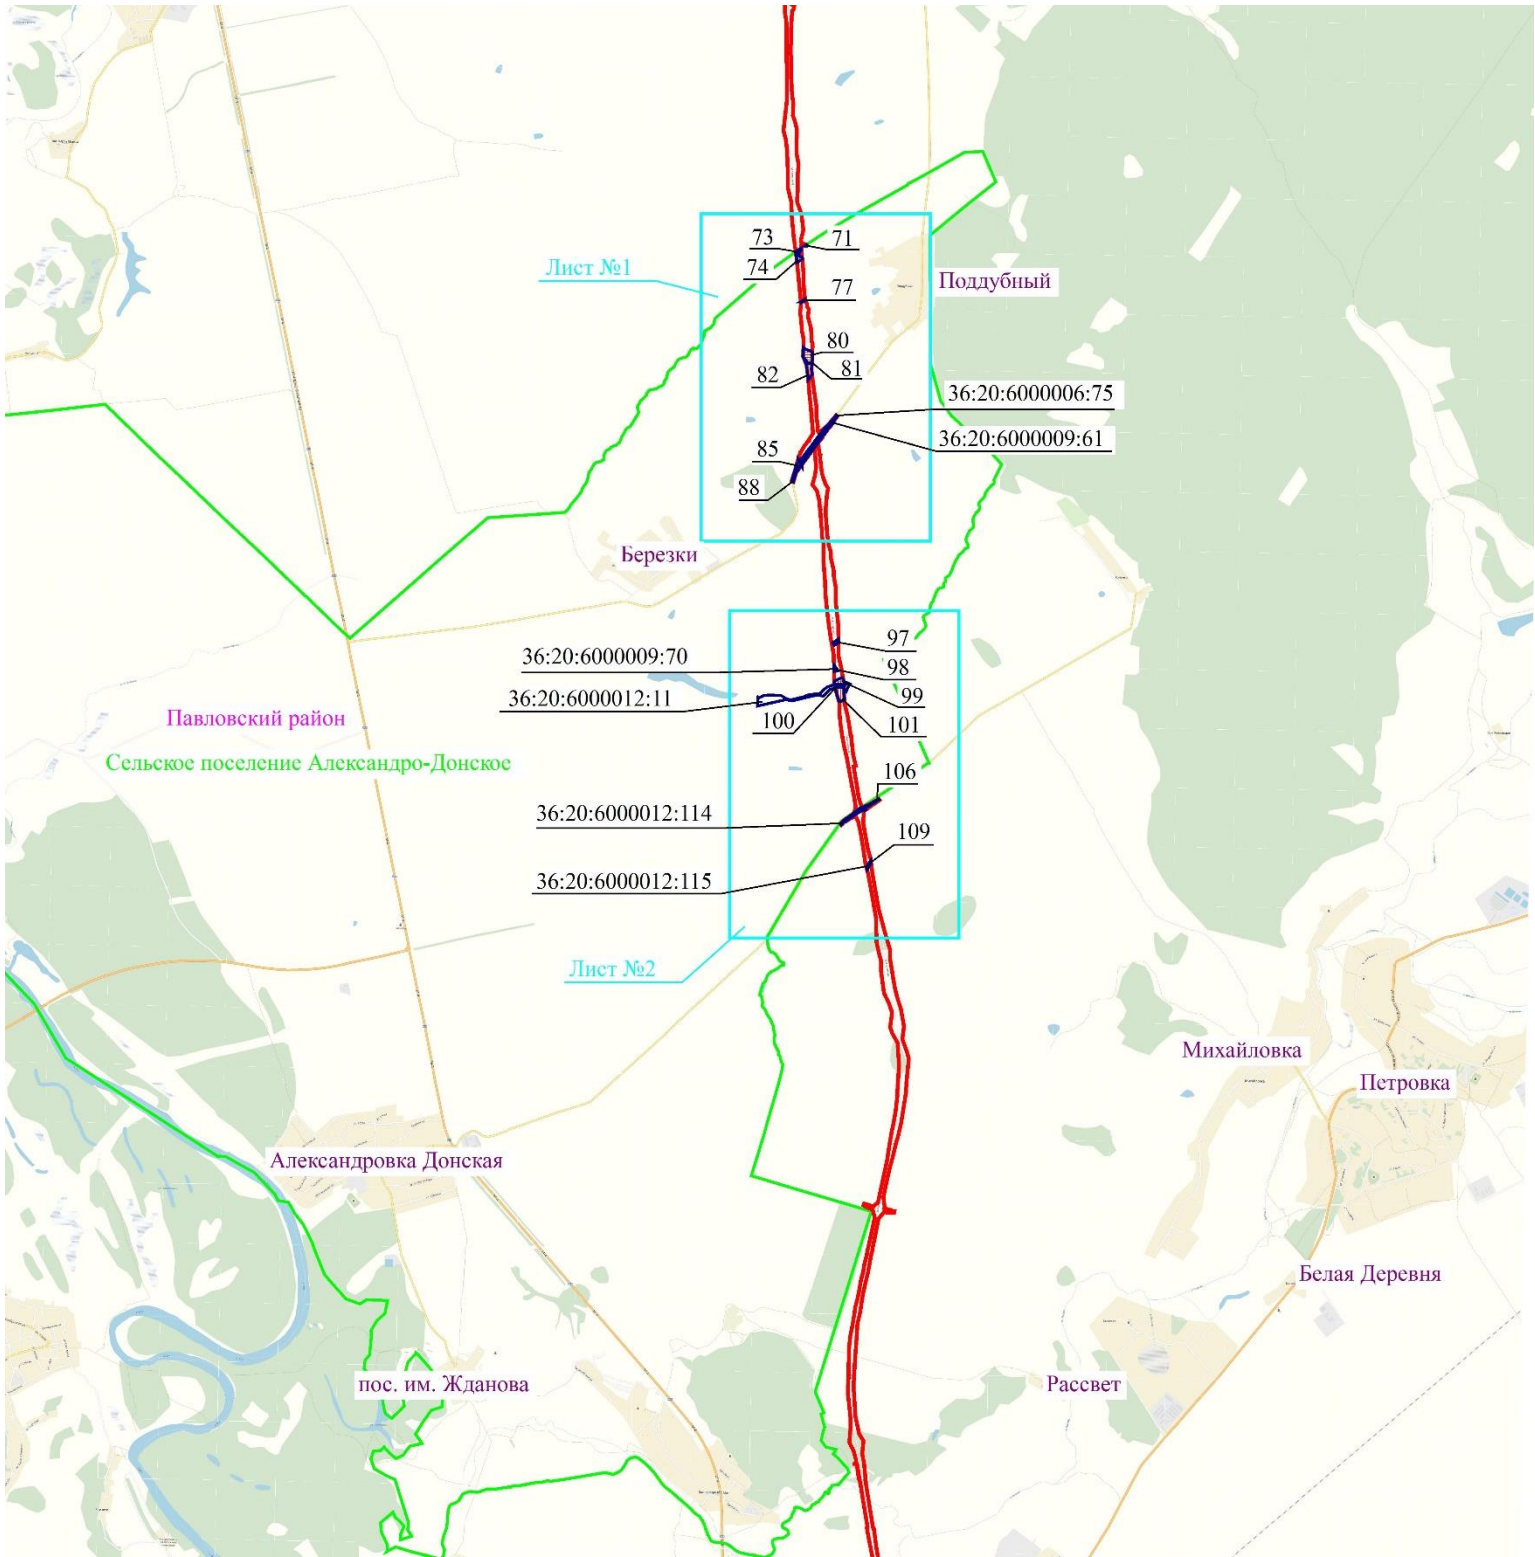

Условные обозначения:

-  - граница территории, предназначенной для размещения объекта капитального строительства
-  - граница существующего земельного участка
-  - граница сельского поселения
- 97 - номер земельного участка в ДПТ
- 36:20:6000012:115 - кадастровый номер существующего земельного участка, сведения о котором содержатся в ГКН
- Павловский район - наименование муниципального района
- Сельское поселение Александрo-Донское - наименование сельского поселения
- Березки - наименование населенного пункта

СХЕМА

земельных участков, предполагаемых в аренду в рамках проекта: «Строительство автомобильной дороги М-4 «Дон» - от Москвы через Воронеж, Ростов-на-Дону, Краснодар до Новороссийска на участке км 633 - км 715 (обход с.Лосево и г.Павловск), Воронежская область»



Условные обозначения:



- граница территории, предназначенной для размещения объекта капитального строительства



- граница существующего земельного участка



- земельные участки, подлежащие изъятию



- граница сельского поселения

85

- номер земельного участка в ДПТ

36:20:6000006:75

- кадастровый номер существующего земельного участка, сведения о котором содержатся в ГКН

Павловский район


- наименование муниципального района

Сельское поселение
Александрo-Донское

- наименование сельского поселения

СХЕМА

земельных участков, предполагаемых в аренду в рамках проекта: «Строительство автомобильной дороги М-4 «Дон» - от Москвы через Воронеж, Ростов-на-Дону, Краснодар до Новороссийска на участке км 633 - км 715 (обход с.Лосево и г.Павловск), Воронежская область»

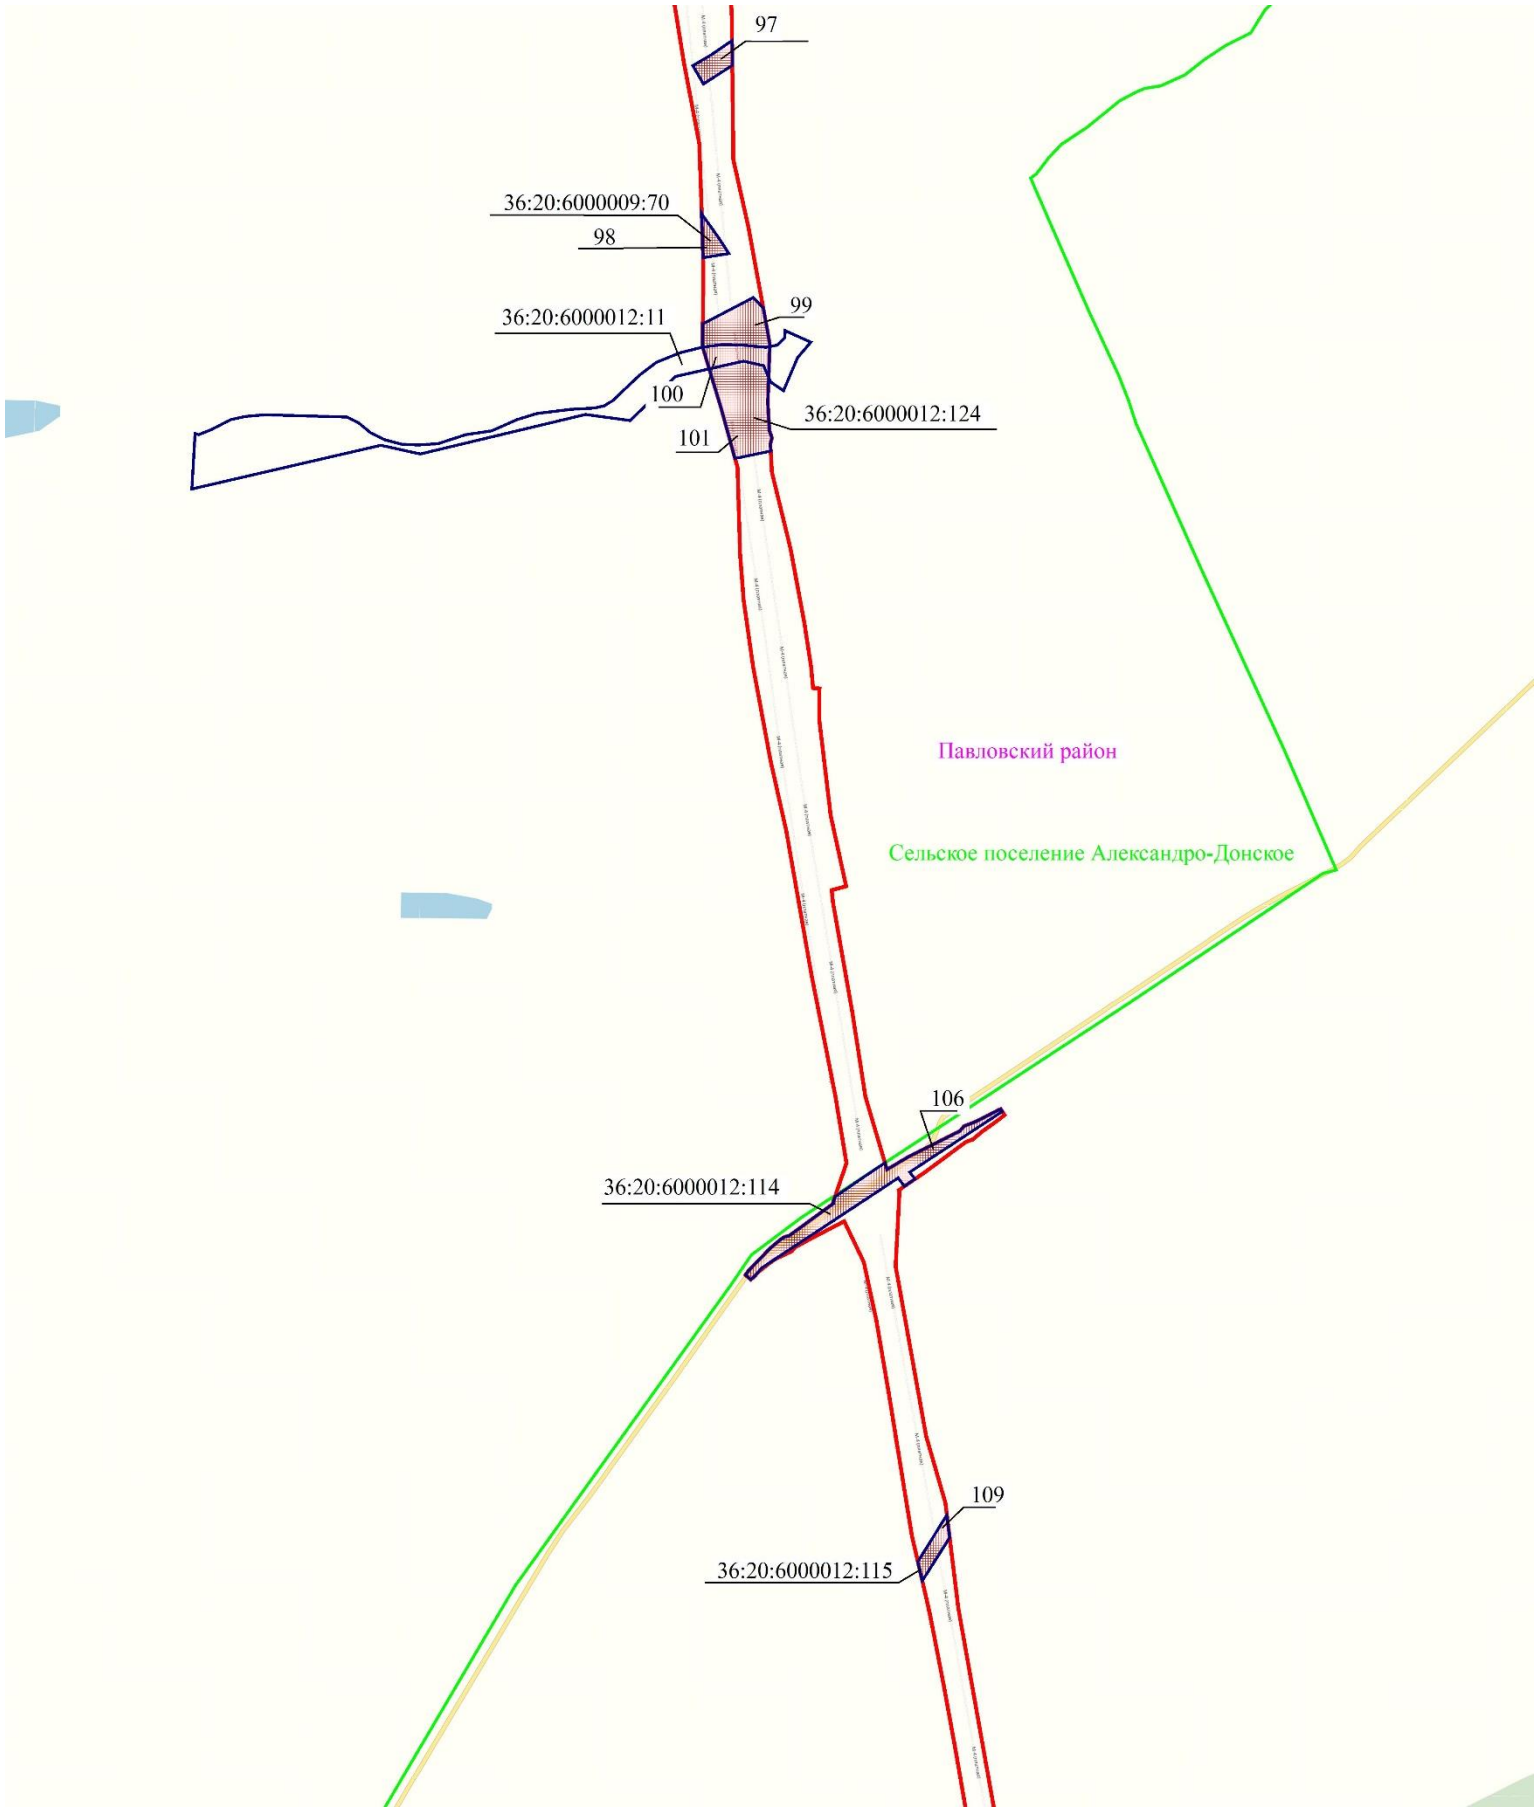

Условные обозначения:

- | | |
|--|---|
| | - граница территории, предназначенной для размещения объекта капитального строительства |
| | - граница существующего земельного участка |
| | - земельные участки, подлежащие изъятию |
| | - граница сельского поселения |
| 125 | - номер земельного участка в ДПТ |
| 36:20:6000012:115 | - кадастровый номер существующего земельного участка, сведения о котором содержатся в ГКН |
| Павловский район | - наименование муниципального района |
| Сельское поселение
Александро-Донское | - наименование сельского поселения |